
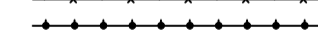






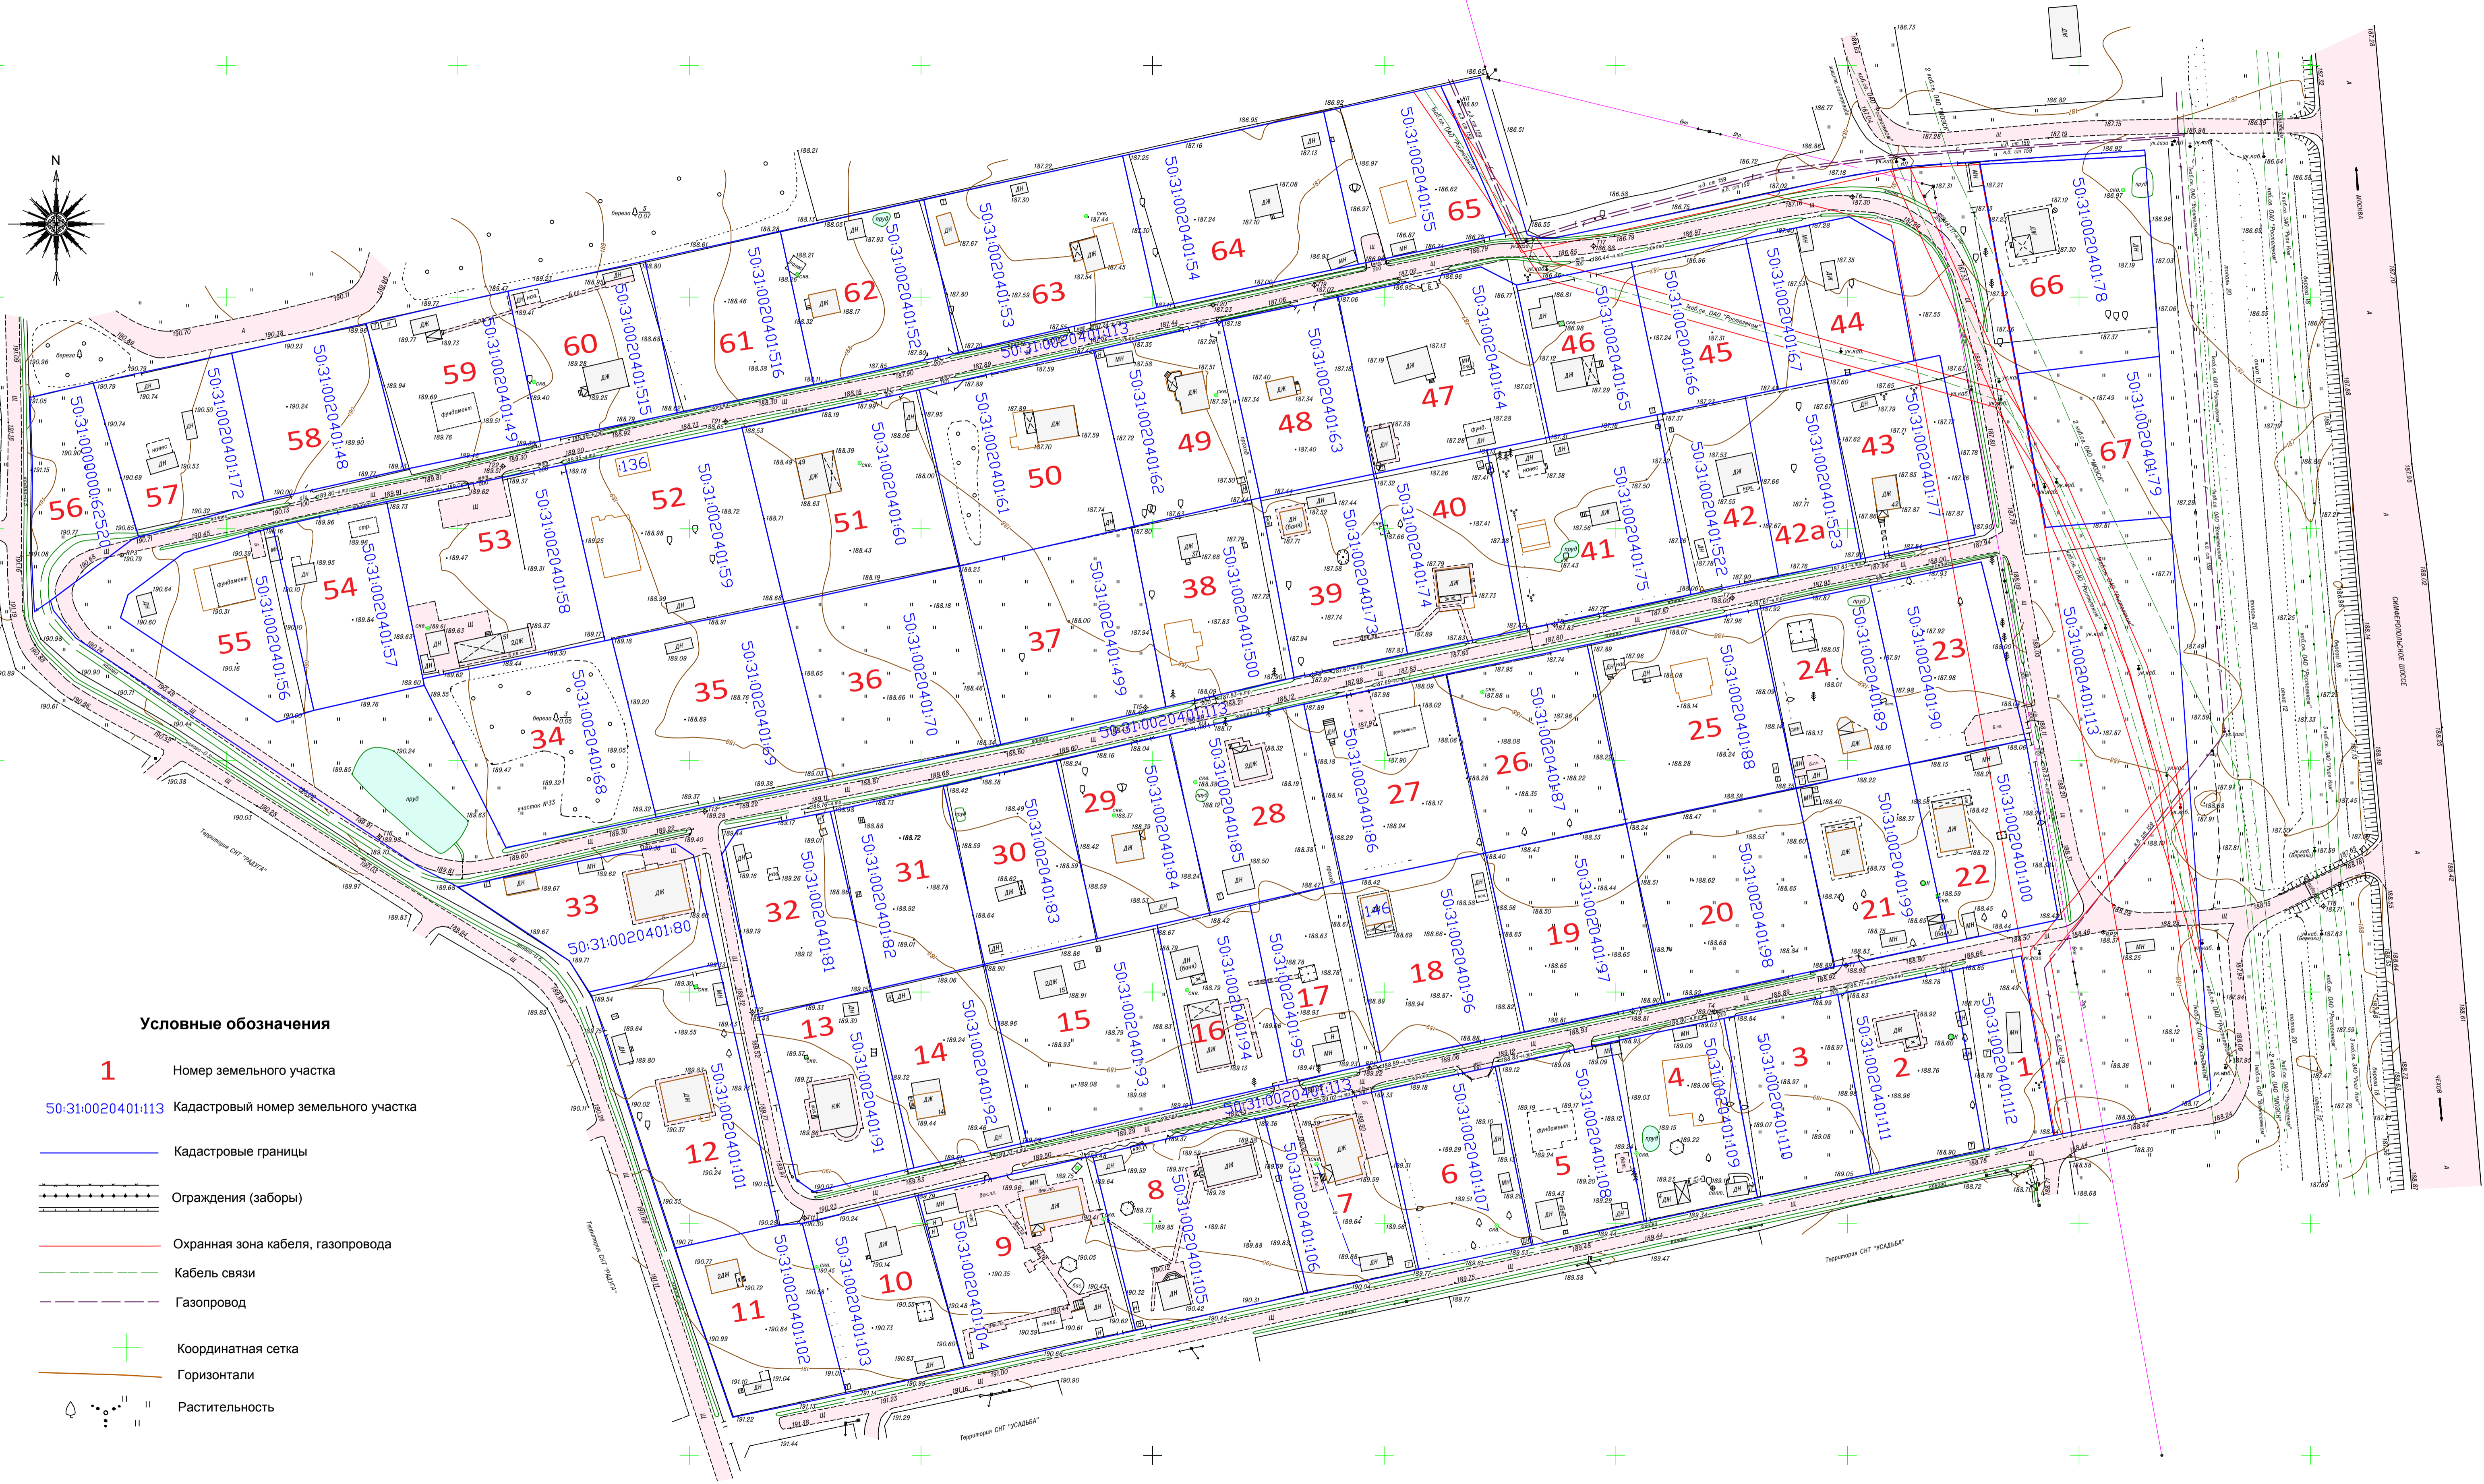


Условные обозначения

- 1** Номер земельного участка
- 50:31:0020401:113** Кадастровый номер земельного участка
-  Кадастровые границы
-  Ограждения (заборы)
-  Охранная зона кабеля, газопровода
-  Кабель связи
-  Газопровод
-  Координатная сетка
-  Горизонталы
-  Растительность



САНКТ-ПЕТЕРБУРГ
КАДАСТРОВЫЙ ЛИСТ